
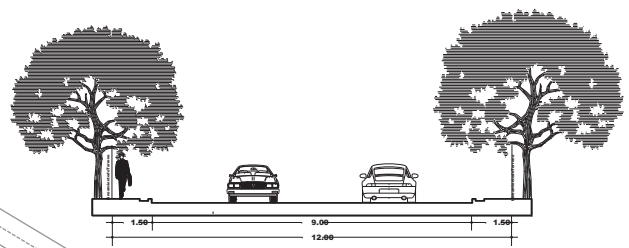


PROYECTO EJIDAL "SAN CARLOS"

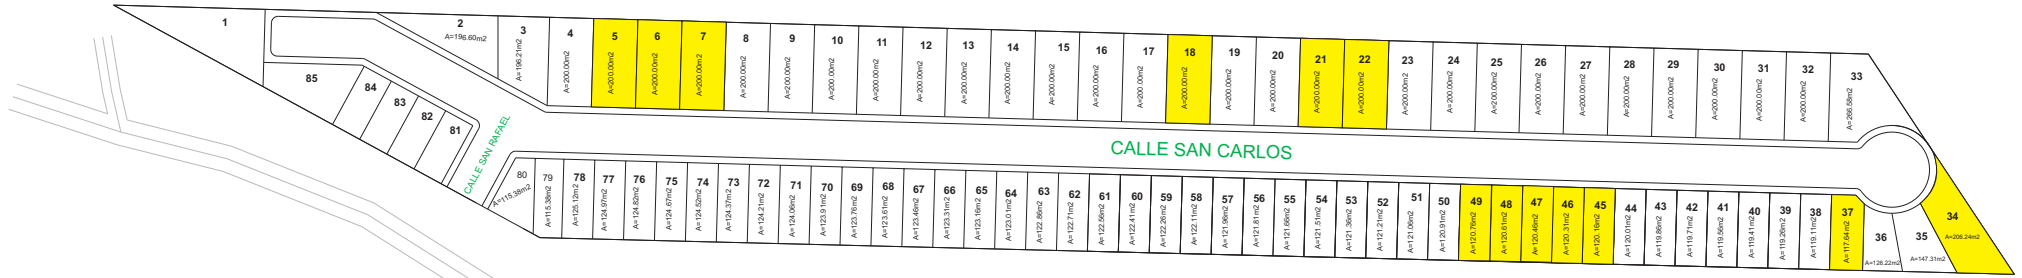

Sección de Calle

CARRETERA
TIRIPETIO ACUITZIO